


Aw type

3LDK+FCL+2WIC

- 専有面積／67.20㎡(約20.32坪)  
□ バルコニー面積／10.71㎡(約3.23坪)  
□ サービスバルコニー面積／4.41㎡(約1.33坪)

FCL＝ファミリークローゼット WIC＝ウォークインクローゼット

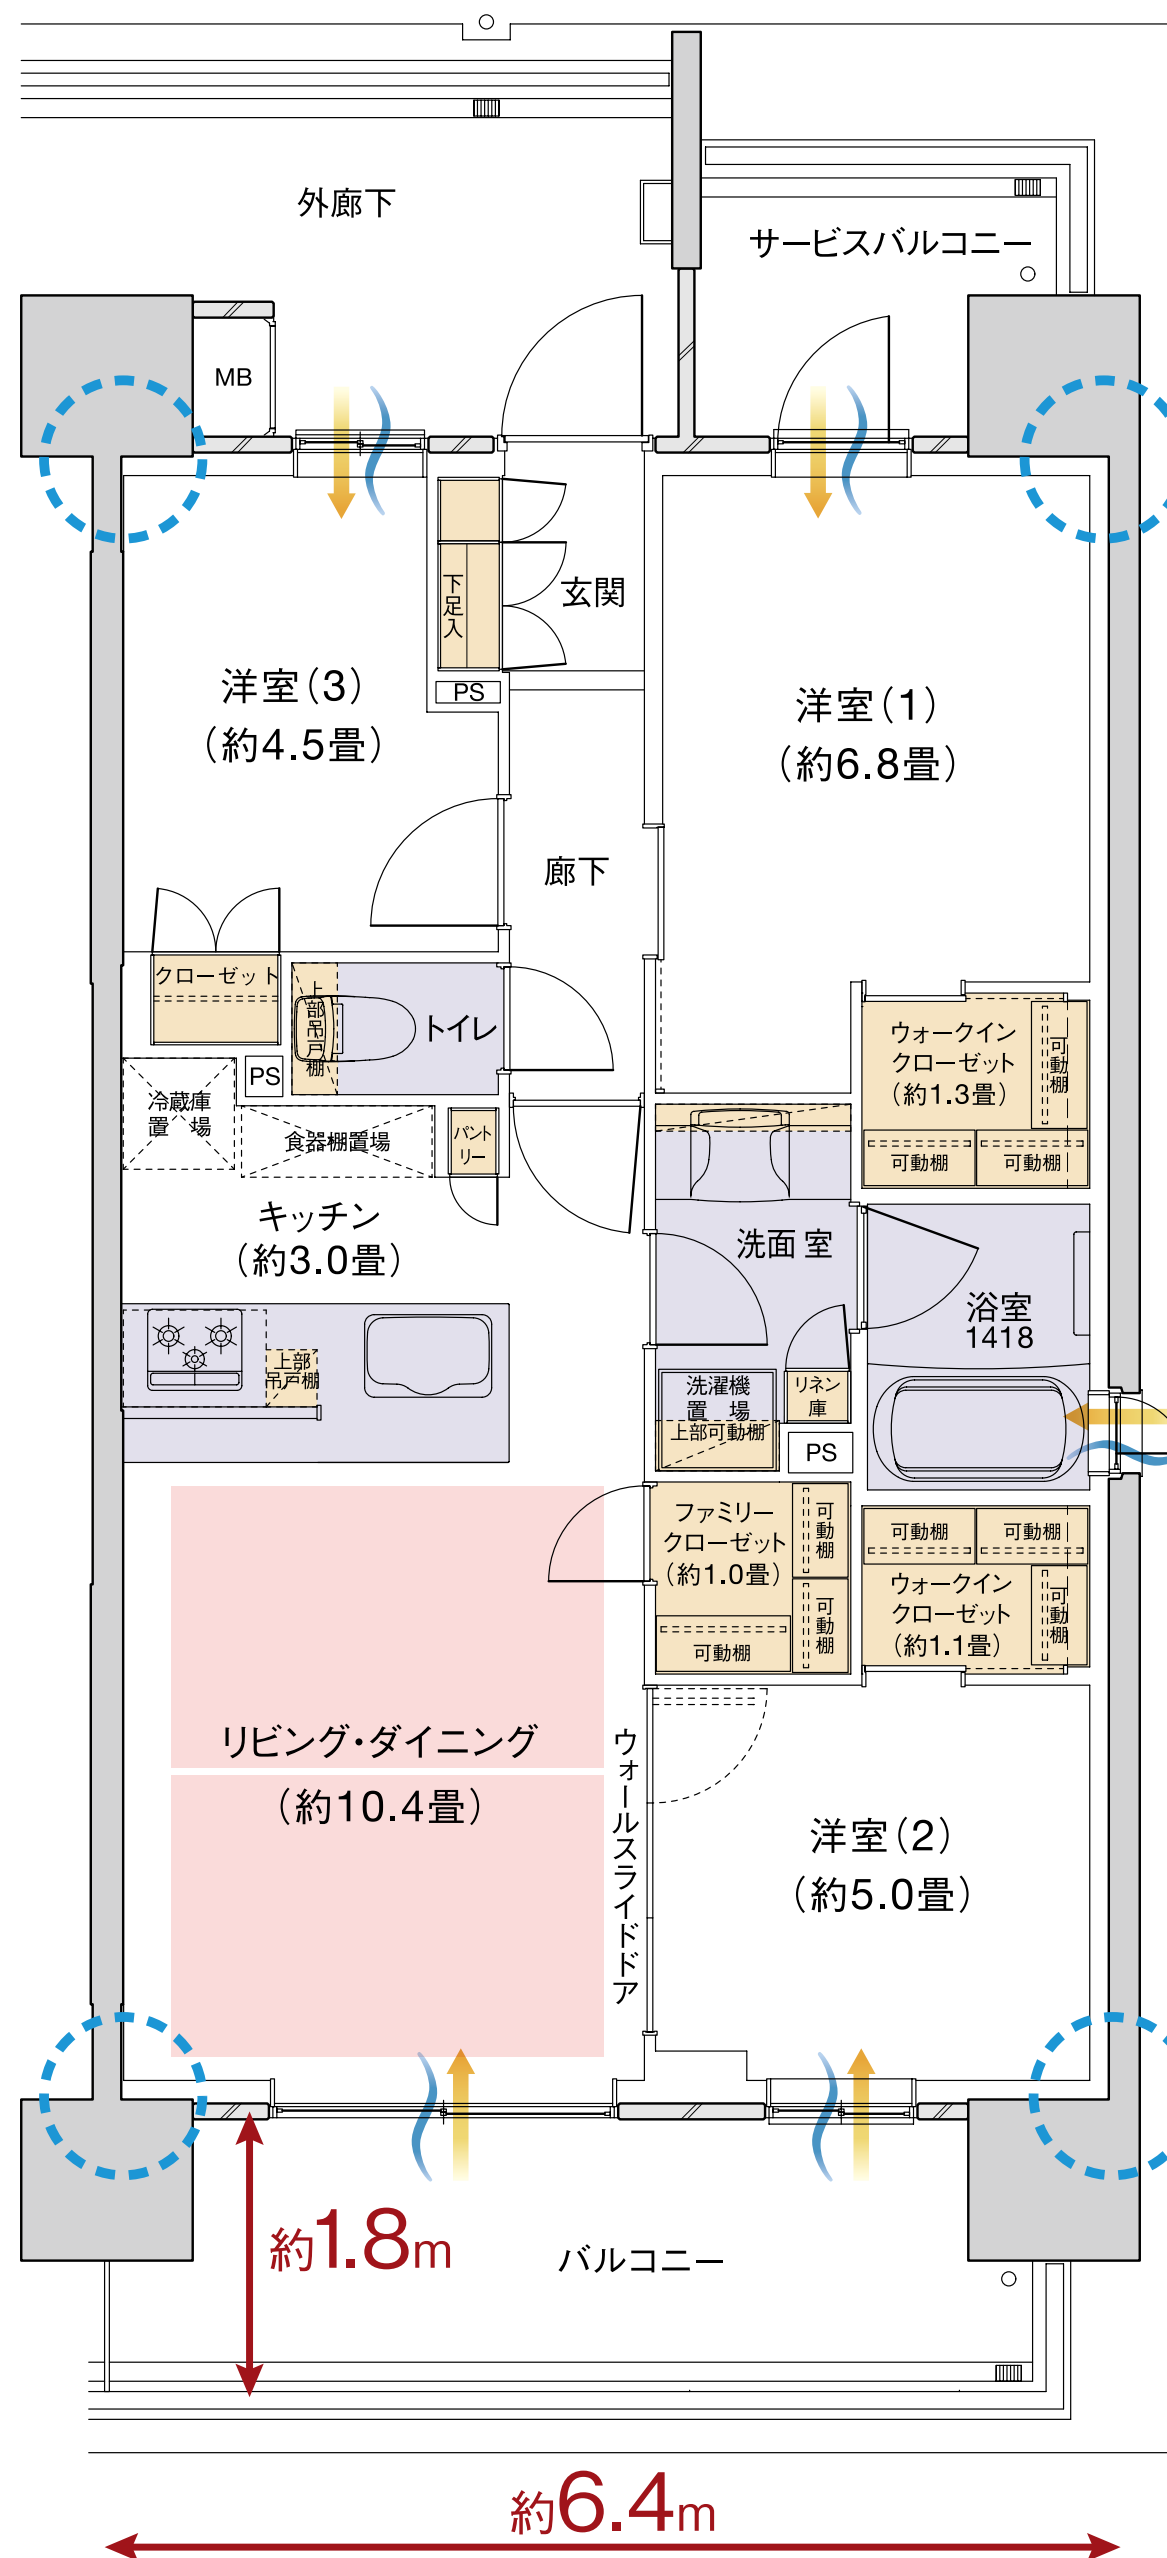

- 浴室にも窓を設けた、開放感あふれる3面開口の角住戸。
- 洋室(2)のウォールスライドドアを開放すれば、約15.4畳の広々空間としても活用可能。
- 2つのウォークインクローゼットやリビング・ダイニングにファミリークローゼットを設けた収納充実プラン。

ここに  
注目！ダブルアウトポール工法で  
お部屋スツキリ

|     |  |  |  |  |    |
|-----|--|--|--|--|----|
| 14F |  |  |  |  | Aw |
| 13F |  |  |  |  | Aw |
| 12F |  |  |  |  | Aw |
| 11F |  |  |  |  | Aw |
| 10F |  |  |  |  | Aw |
| 9F  |  |  |  |  | Aw |
| 8F  |  |  |  |  | Aw |
| 7F  |  |  |  |  | Aw |
| 6F  |  |  |  |  | Aw |
| 5F  |  |  |  |  | A  |
| 4F  |  |  |  |  | A  |
| 3F  |  |  |  |  | A  |
| 2F  |  |  |  |  | A  |
| 1F  |  |  |  |  |    |

〈凡例〉

○ アウトポール 通風 採光 収納 床暖房 水廻り

※掲載の図面は計画中のものであり、今後変更となる可能性があります。  
※バルコニーは階数により形状が異なります。  
※家具・調度品等は販売価格に含まれておりません。

お問い合わせは  
「クレアホームズ春日部センタープレイス」マンションギャラリー

☎ 0120-737-234

〈営業時間〉 10:00～18:00

定休日:水曜・木曜・第3火曜(祝日除く)  
携帯電話からもご利用になれます。

〔売主〕


セントラル総合開発

Aw type

3LDK+FCL+2WIC

- 専有面積／67.20㎡(約20.32坪)
- バルコニー面積／10.71㎡(約3.23坪)
- サービスバルコニー面積／4.41㎡(約1.33坪)

FCL＝ファミリークローゼット WIC＝ウォークインクローゼット

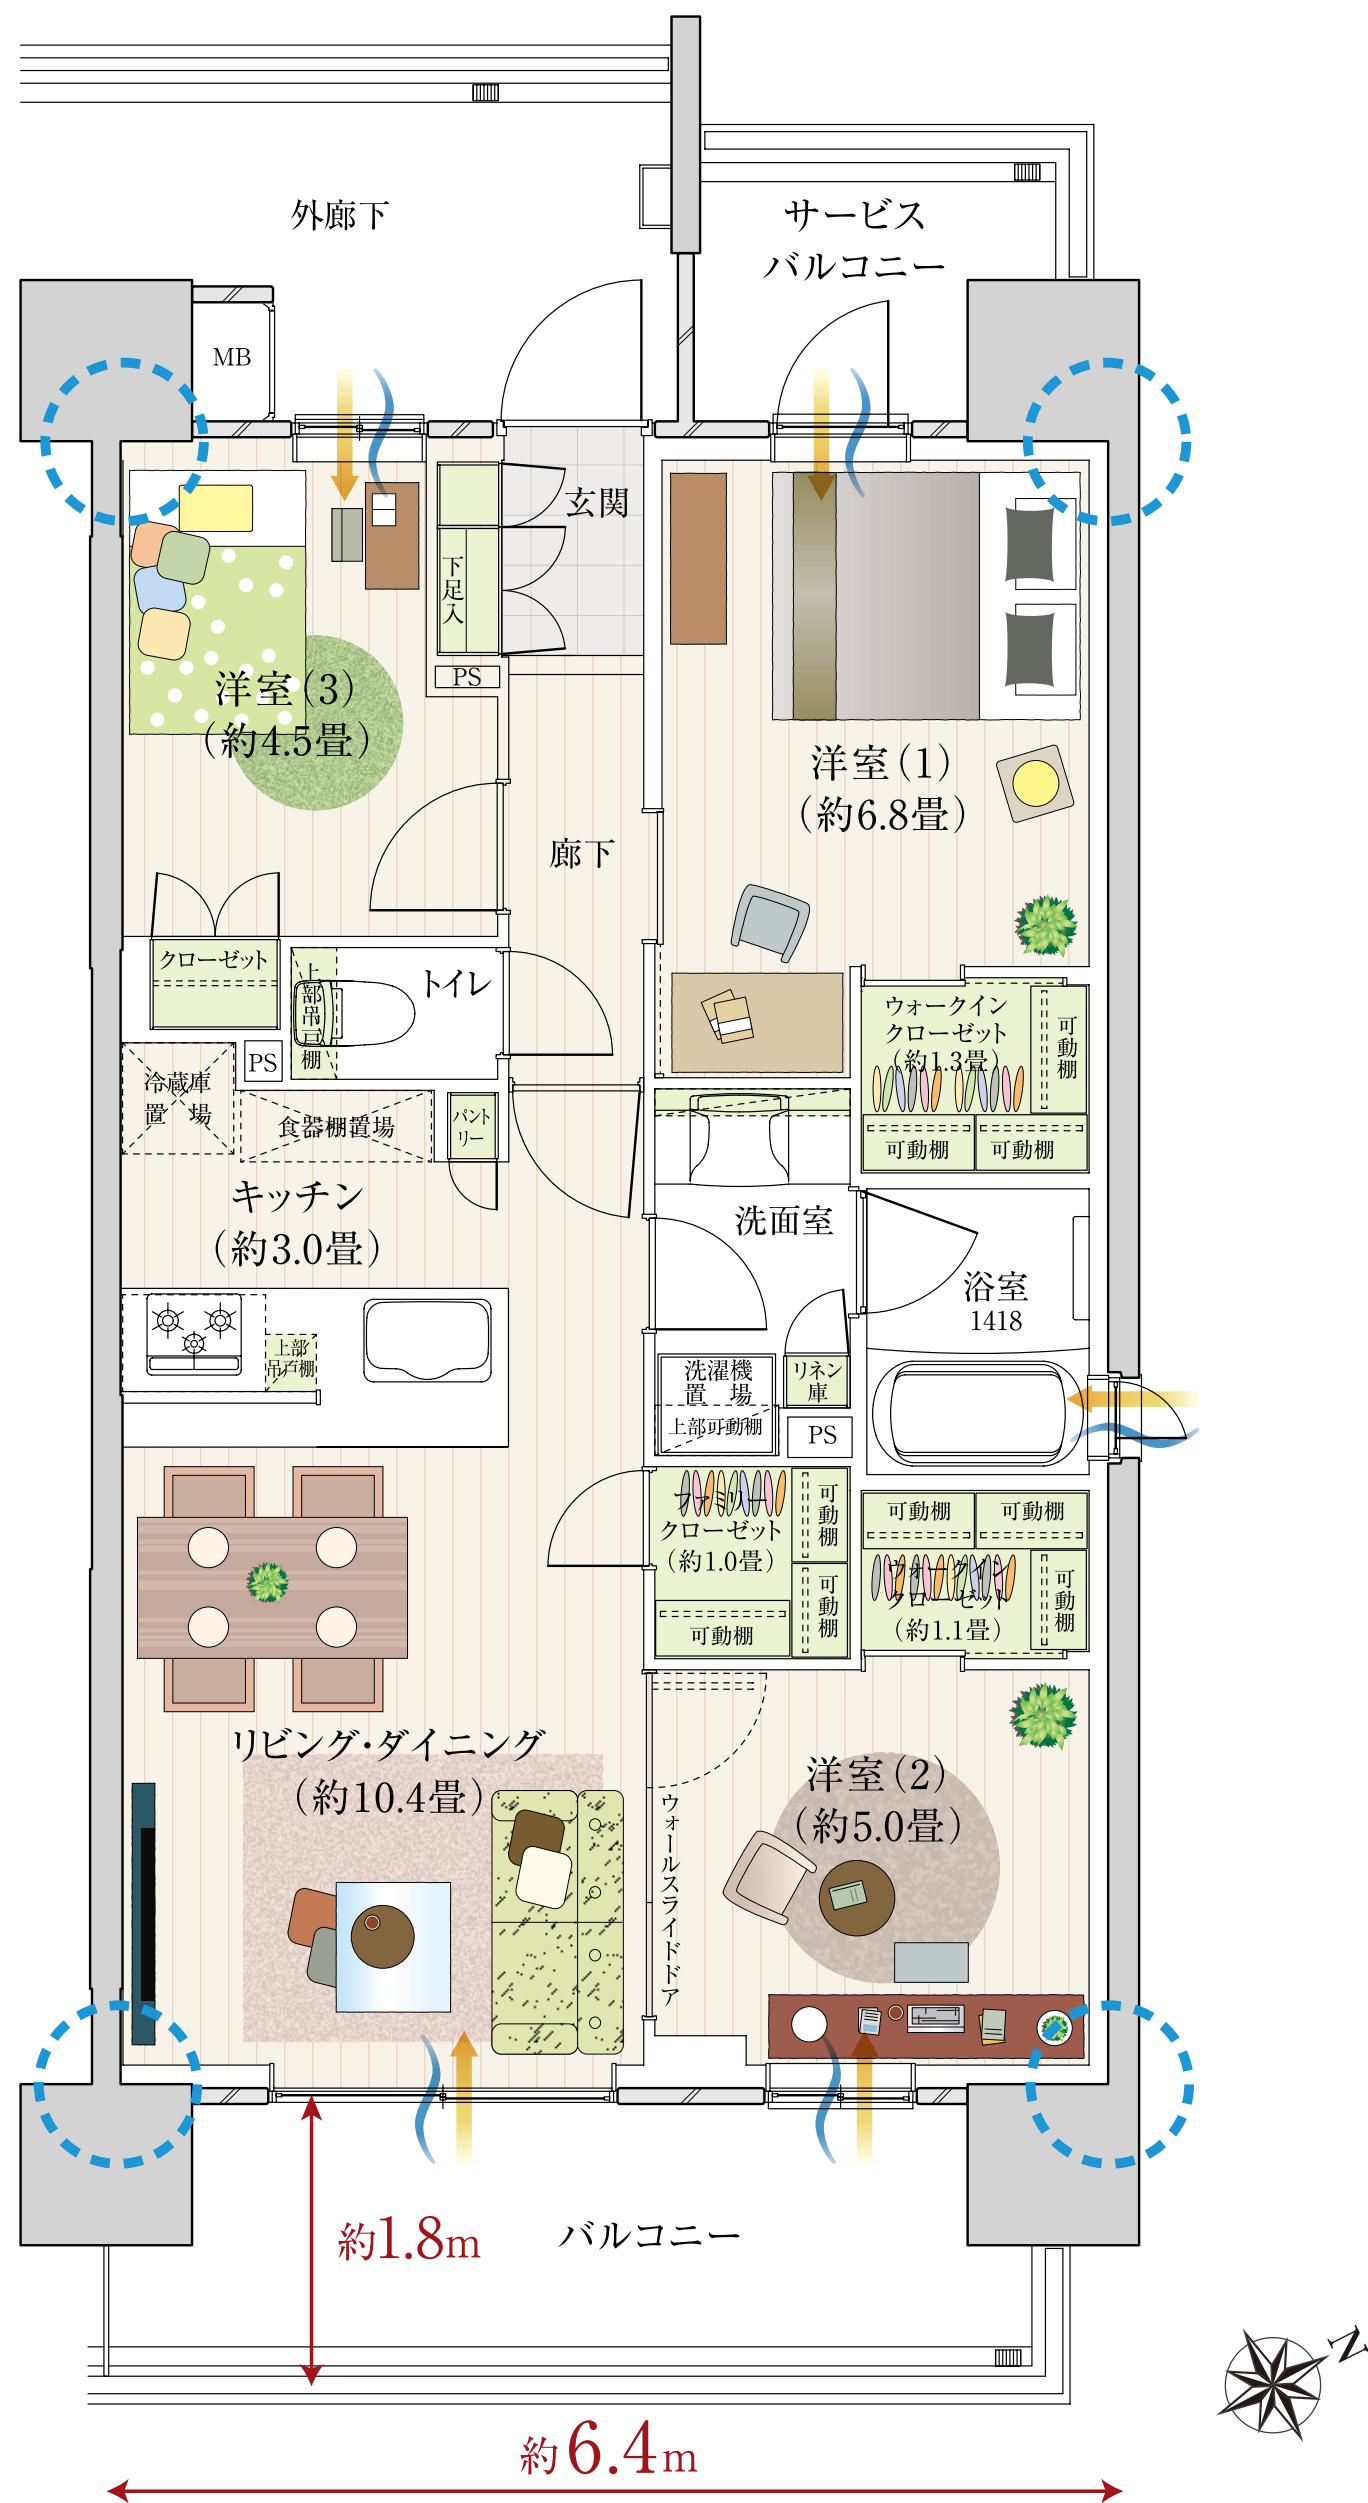

- 浴室にも窓を設けた、開放感あふれる3面開口の角住戸。
- 洋室(2)のウォールスライドドアを開放すれば、約15.4畳の広々空間としても活用可能。
- 2つのウォークインクローゼットやリビング・ダイニングにファミリークローゼットを設けた収納充実プラン。

|     |  |  |  |  |    |
|-----|--|--|--|--|----|
| 14F |  |  |  |  | Aw |
| 13F |  |  |  |  | Aw |
| 12F |  |  |  |  | Aw |
| 11F |  |  |  |  | Aw |
| 10F |  |  |  |  | Aw |
| 9F  |  |  |  |  | Aw |
| 8F  |  |  |  |  | Aw |
| 7F  |  |  |  |  | Aw |
| 6F  |  |  |  |  | Aw |
| 5F  |  |  |  |  | A  |
| 4F  |  |  |  |  | A  |
| 3F  |  |  |  |  | A  |
| 2F  |  |  |  |  | A  |
| 1F  |  |  |  |  |    |

〈凡例〉

○ アウトポール 通風 採光 収納 床暖房

※掲載の図面は計画中のものであり、今後変更となる可能性があります。  
※バルコニーは階数により形状が異なります。  
※家具・調度品等は販売価格に含まれておりません。

お問い合わせは  
「クレアホームズ春日部センタープレイス」マンションギャラリー

☎ 0120-737-234

〈営業時間〉 10:00～18:00  
定休日:水曜・木曜・第3火曜(祝日除く)  
携帯電話からもご利用になれます。

〔売主〕

セントラル総合開発