


Bw type

3LDK+FCL+WIC

□専有面積／67.20㎡(約20.32坪)

□バルコニー面積／11.52㎡(約3.48坪)

FCL=ファミリークローゼット WIC=ウォークインクローゼット

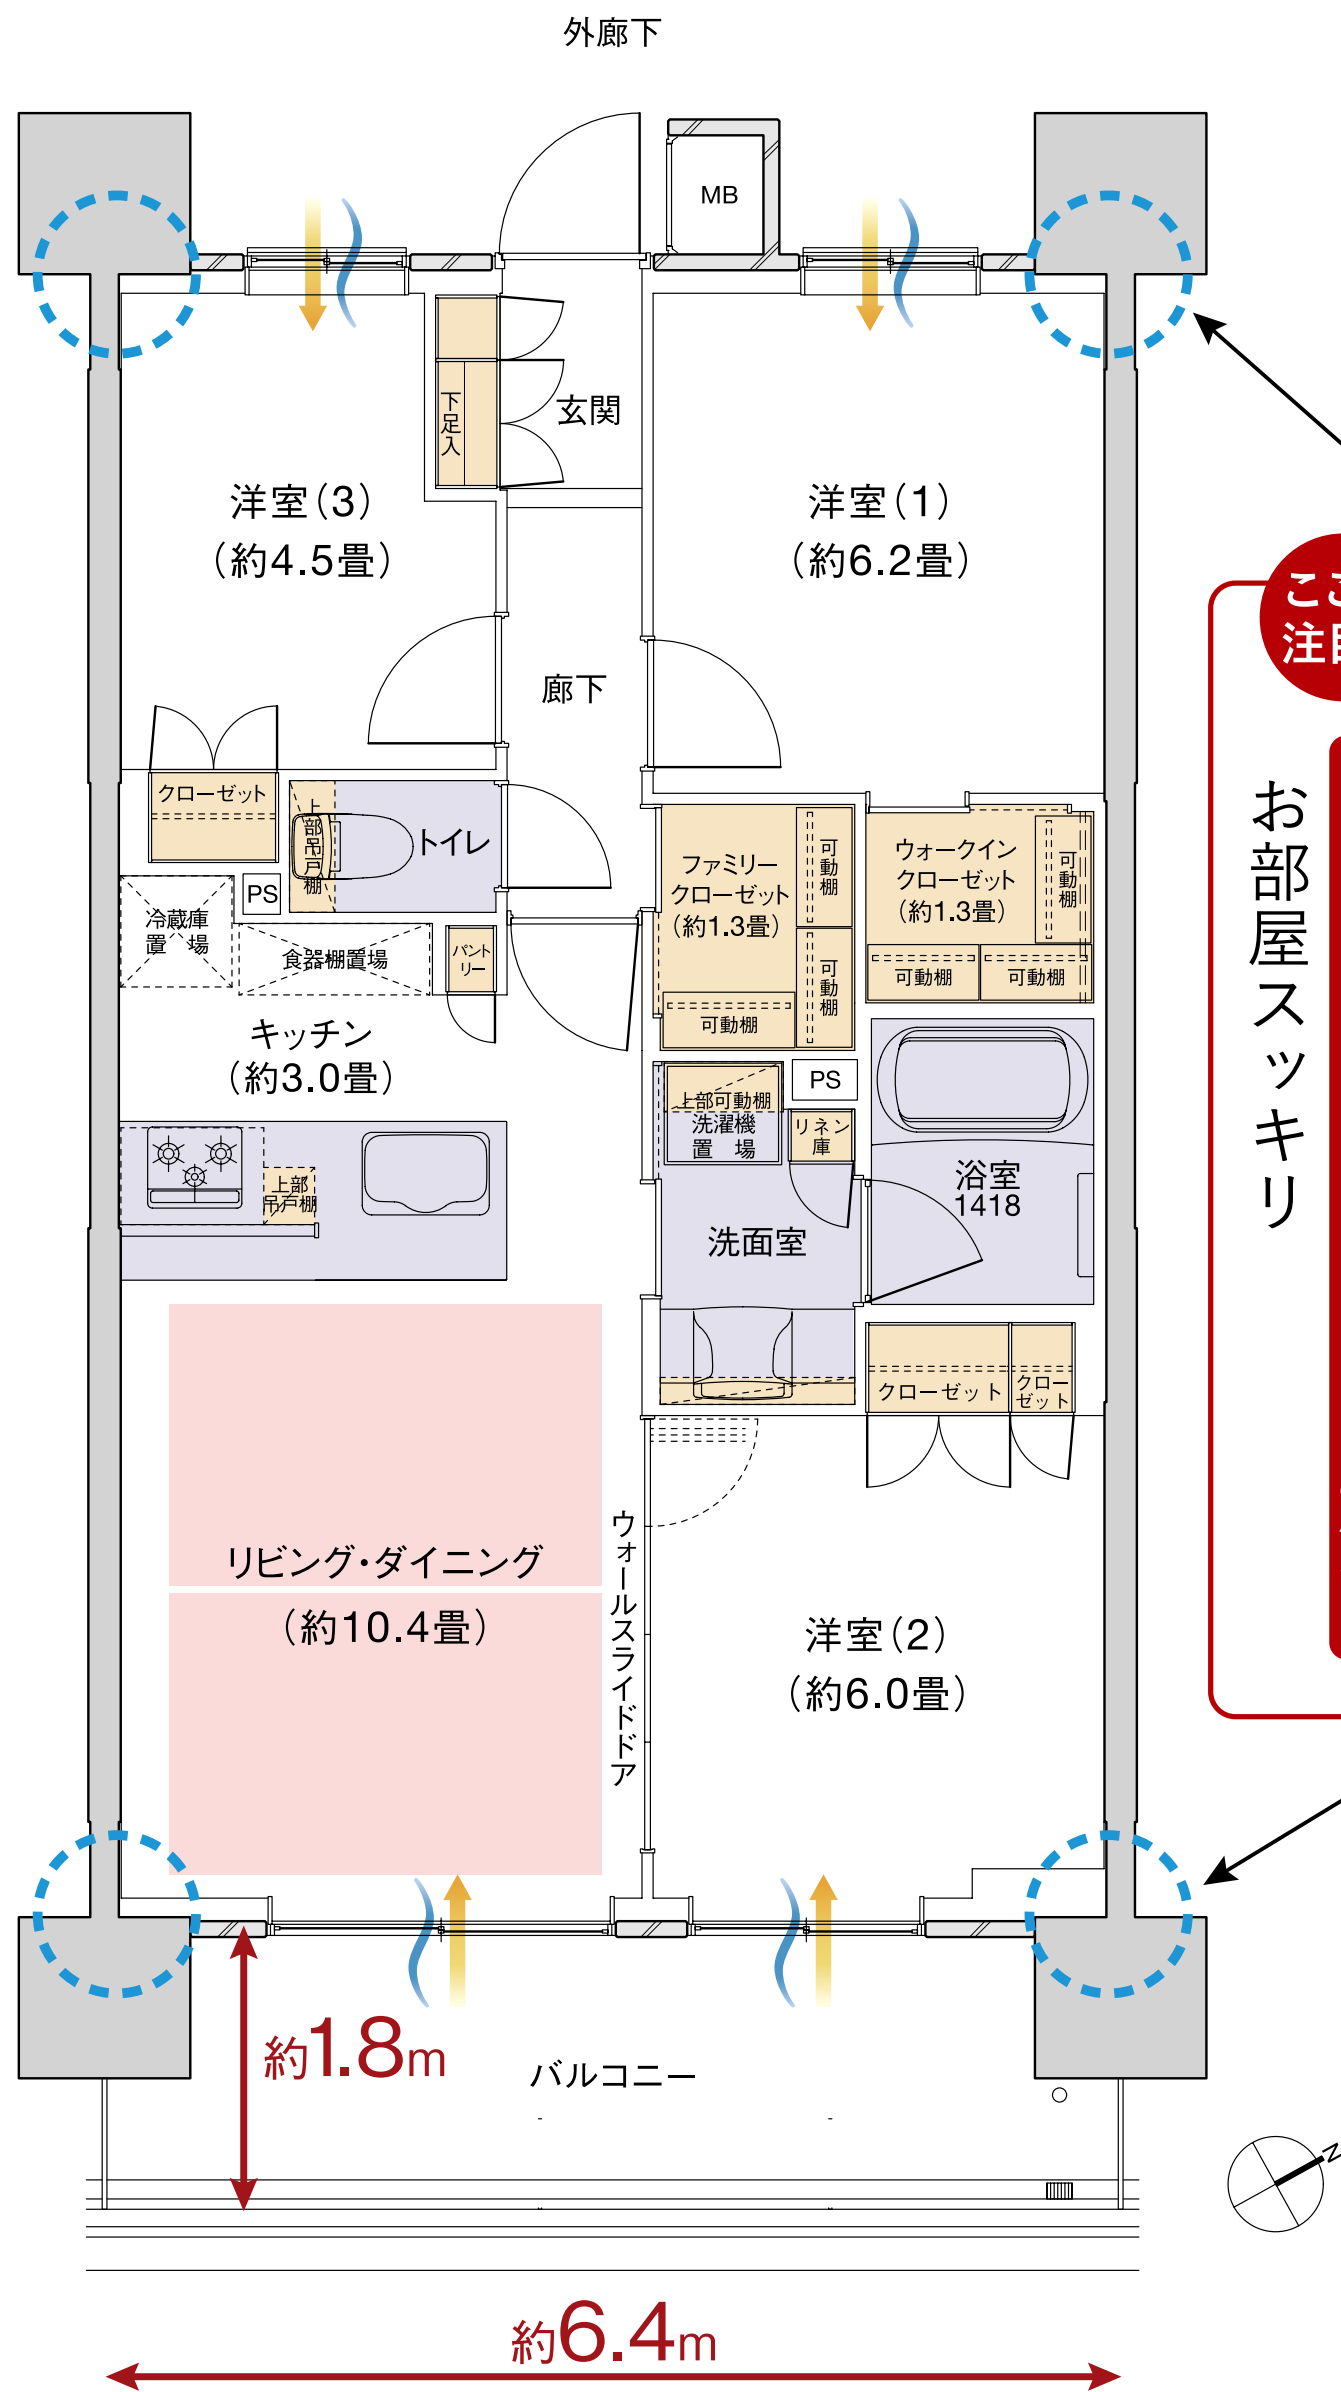

- 洋室(2)のウォールスライドドアを開放すれば、約16.4畳の広々空間としても活用可能。
- 洋室(1)のウォークインクローゼットや廊下にファミリークローゼットを設けた収納充実プラン。
- 柱型をリビング・ダイニング側だけでなく、洋室側もすべて外に出したダブルアウトポール工法。同じ面積でも空間を有効に使え、広々と感じられます。

14F				Bw	
13F				Bw	
12F				Bw	
11F				Bw	
10F				Bw	
9F				Bw	
8F				Bw	
7F				Bw	
6F				Bw	
5F				B	
4F				B	
3F				B	
2F				B	
1F					

〈凡例〉

○ アウトポール 通風 採光 収納 床暖房 水廻り

※掲載の図面は計画中のものであり、今後変更となる可能性があります。
※バルコニーは階数により形状が異なります。
※家具・調度品等は販売価格に含まれておりません。

お問い合わせは
「クレアホームズ春日部センタープレイス」マンションギャラリー

☎ 0120-737-234

〈営業時間〉 10:00～18:00
定休日:水曜・木曜・第3火曜(祝日除く)
携帯電話からもご利用になれます。

[売主]

セントラル総合開発