


Ctype

3LDK+FCL+2WIC

□専有面積／67.20㎡(約20.32坪)
□バルコニー面積／11.52㎡(約3.48坪)

FCL=ファミリークローゼット WIC=ウォークインクローゼット

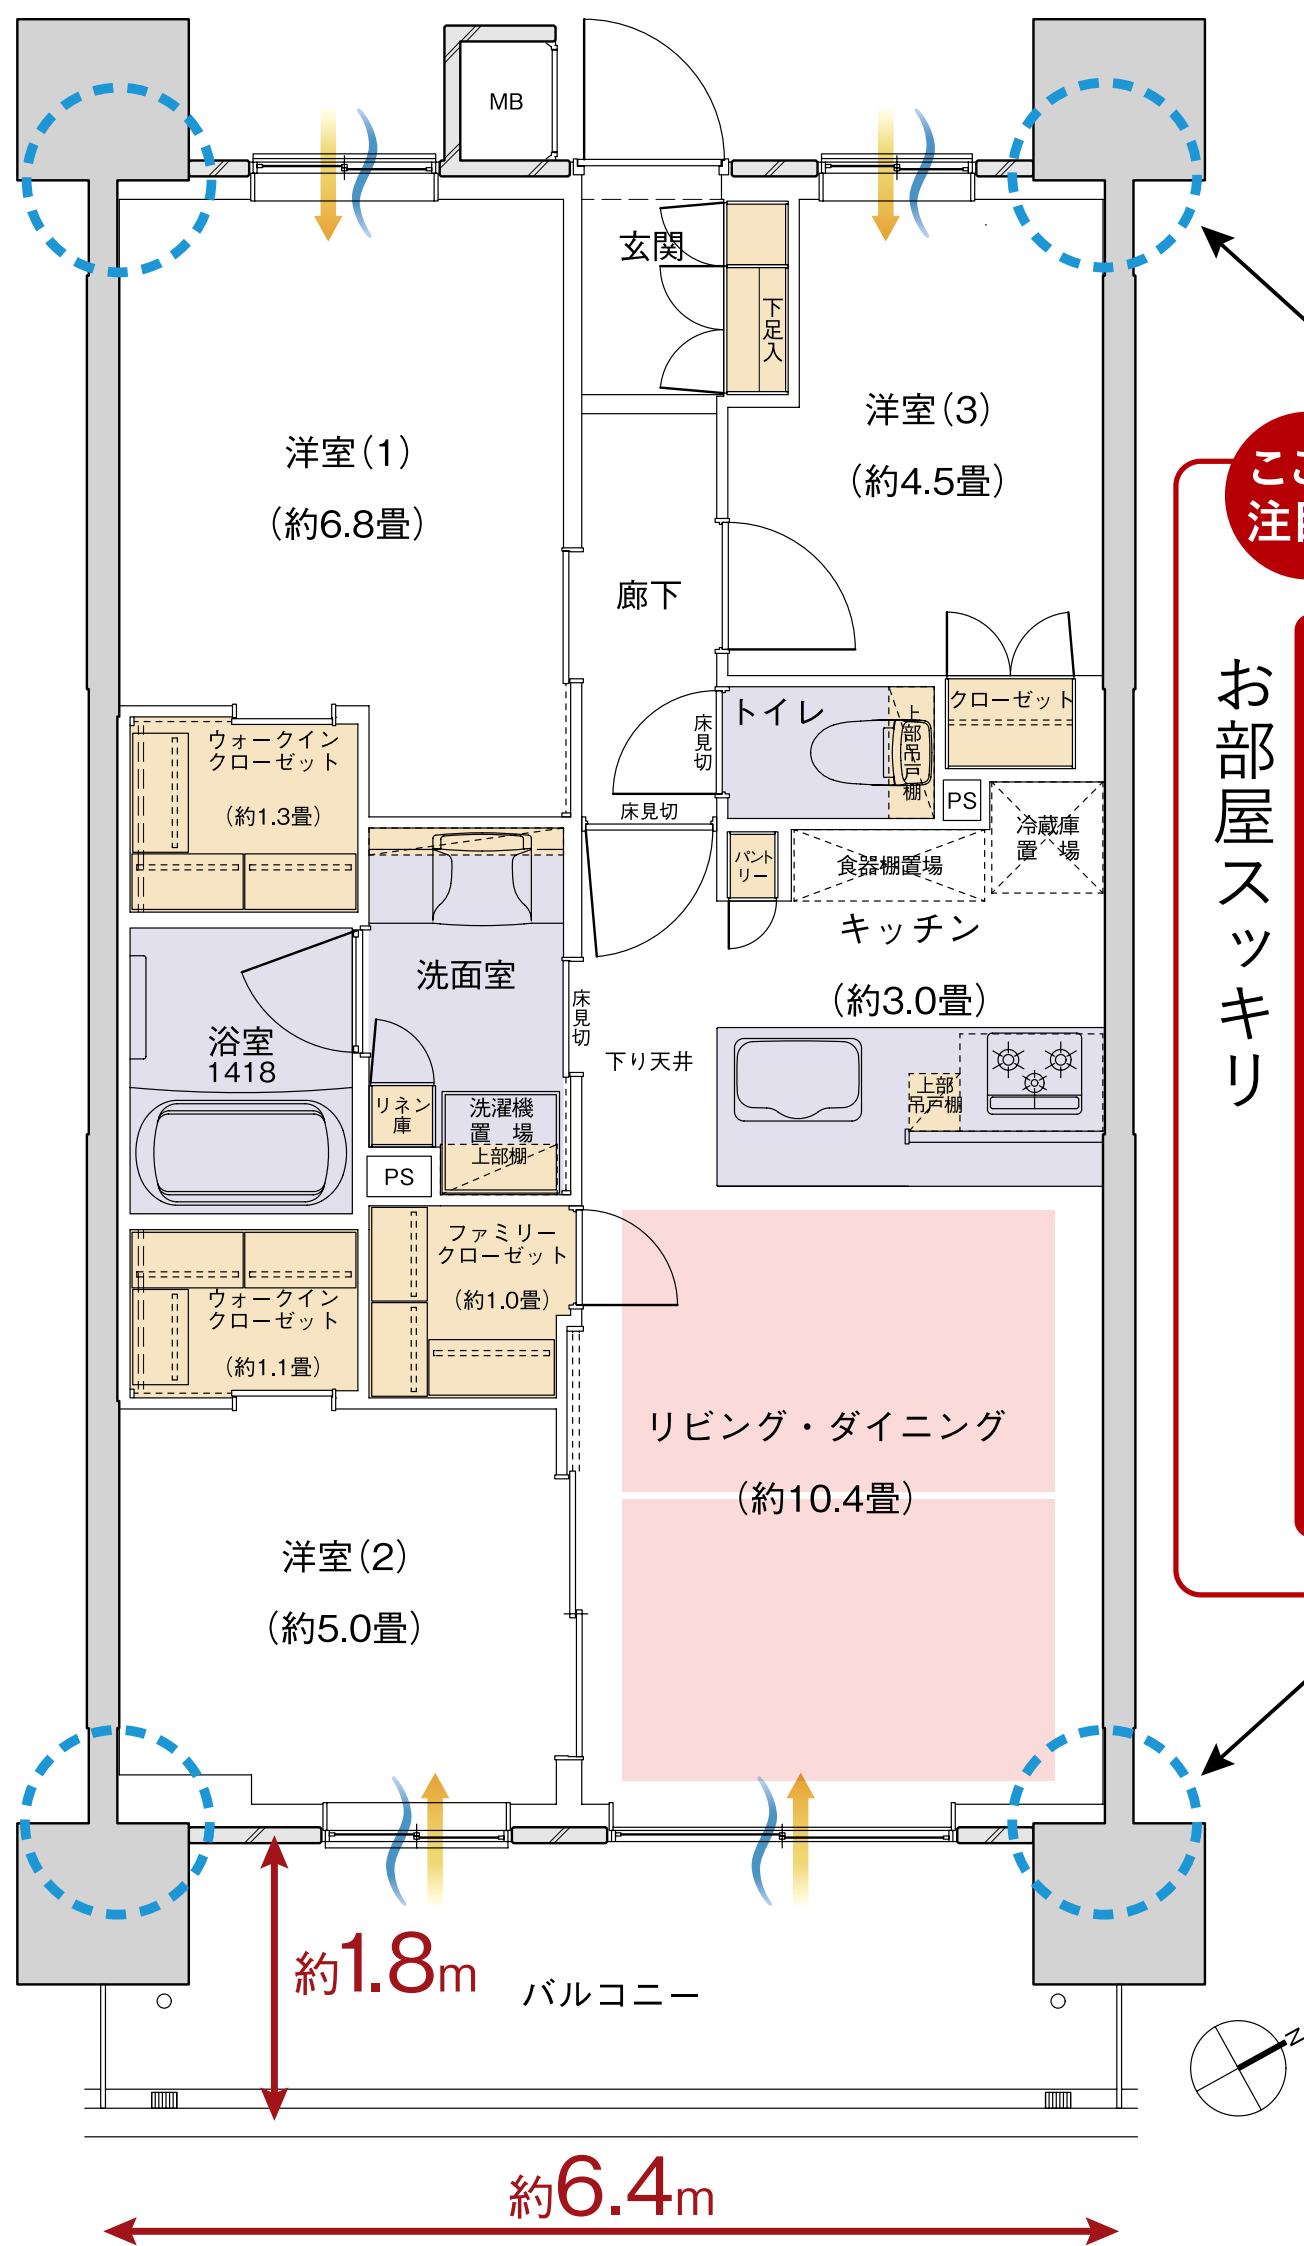

- 洋室(2)の引き戸を開放すれば、約15.4畳の広々空間としても活用可能。
- 2つのウォークインクローゼットやリビング・ダイニングにファミリークローゼットを設けた収納充実プラン。
- 柱型をリビング・ダイニング側だけでなく、洋室側もすべて外に出したダブルアウトポール工法。同じ面積でも空間を有効に使え、広々と感じられます。

ここに注目!
ダブルアウトポール工法で
お部屋スッキリ

| | | | | | |
|-----|--|--|----|--|--|
| 14F | | | Cw | | |
| 13F | | | Cw | | |
| 12F | | | Cw | | |
| 11F | | | Cw | | |
| 10F | | | Cw | | |
| 9F | | | Cw | | |
| 8F | | | Cw | | |
| 7F | | | Cw | | |
| 6F | | | Cw | | |
| 5F | | | C | | |
| 4F | | | C | | |
| 3F | | | C | | |
| 2F | | | C | | |
| 1F | | | | | |

〈凡例〉

○ アウトポール 〰 通風 → 採光 ■ 収納 ■ 床暖房 ■ 水廻り

※掲載の図面は計画中のものであり、今後変更となる可能性があります。
※バルコニーは階数により形状が異なります。

お問い合わせは「クレアホームズ春日部センタープレイス」販売準備室

☎ 0120-410-951

〈営業時間〉 10:00～18:00
定休日: 土日、祝日
携帯電話からもご利用になれます。

[売主]

セントラル総合開発