


E type

3LDK+3WIC+SIC+Style+

- 専有面積／75.46㎡(約22.82坪)
□バルコニー面積／11.16㎡(約3.37坪)
□サービスバルコニー面積／2.41㎡(約0.72坪)

WIC=ウォークインクローゼット SIC=シューズインクローゼット

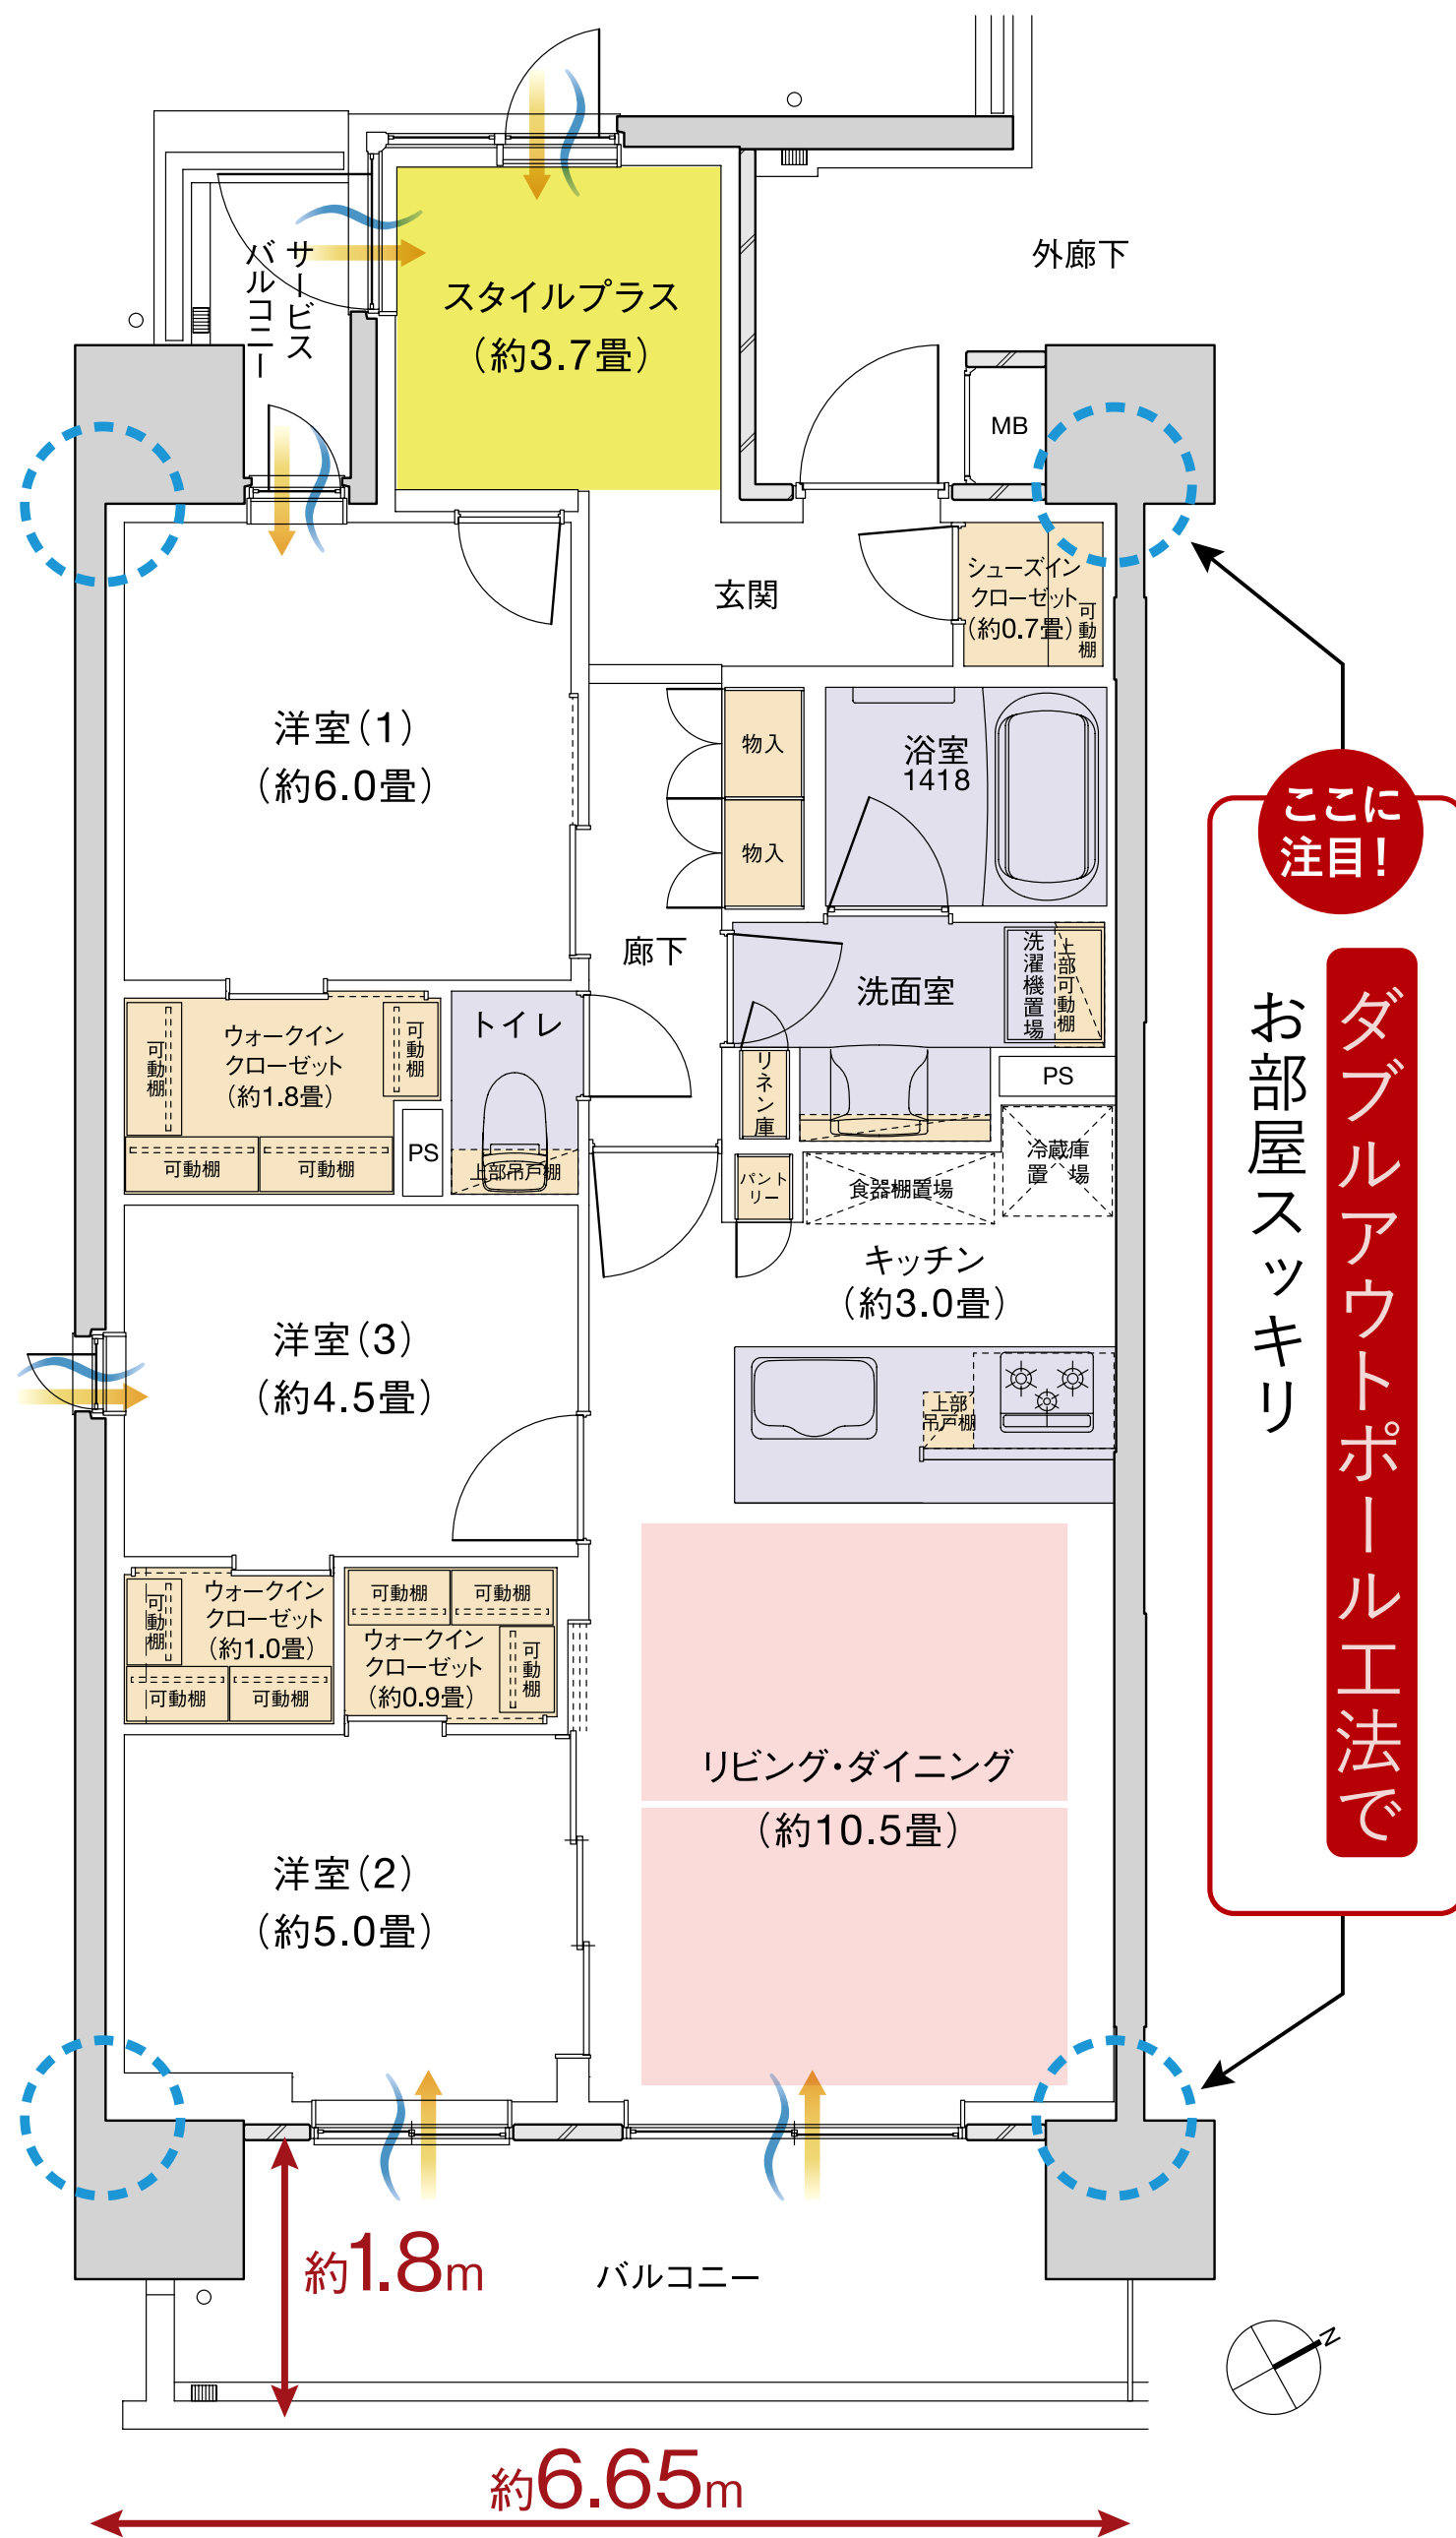

- 多目的に使える約3.7畳のStyle+(スタイルプラス)を設けた、75㎡超の広々3LDK角住戸。
- 洋室(2)の引き戸を開放すれば、約15.5畳の広々空間としても活用可能。
- 3つのウォークインクローゼットや玄関にシューズインクローゼットを設けた収納充実プラン。

14F	Ew				
13F	Ew				
12F	Ew				
11F	Ew				
10F	Ew				
9F	Ew				
8F	Ew				
7F	Ew				
6F	Ew				
5F	E				
4F	E				
3F	E				
2F	E				
1F					

〈凡例〉
● アウトポール ● 通風 ● 採光
■ Style+ ■ 収納 ■ 床暖房 ■ 水廻り

※掲載の図面は計画中のものであり、今後変更となる可能性があります。
※バルコニーは階数により形状が異なります。
※家具・調度品等は販売価格に含まれておりません。

お問い合わせは
「クレアホームズ春日部センタープレイス」マンションギャラリー

☎ 0120-737-234

〈営業時間〉10:00～18:00
定休日:水曜・木曜・第3火曜(祝日除く)
携帯電話からもご利用になれます。

[売主]


セントラル総合開発

E type

3LDK+3WIC+SIC+Style+

- 専有面積／75.46㎡(約22.82坪)
□バルコニー面積／11.16㎡(約3.37坪)
□サービスバルコニー面積／2.41㎡(約0.72坪)

WIC=ウォークインクローゼット SIC=シューズインクローゼット

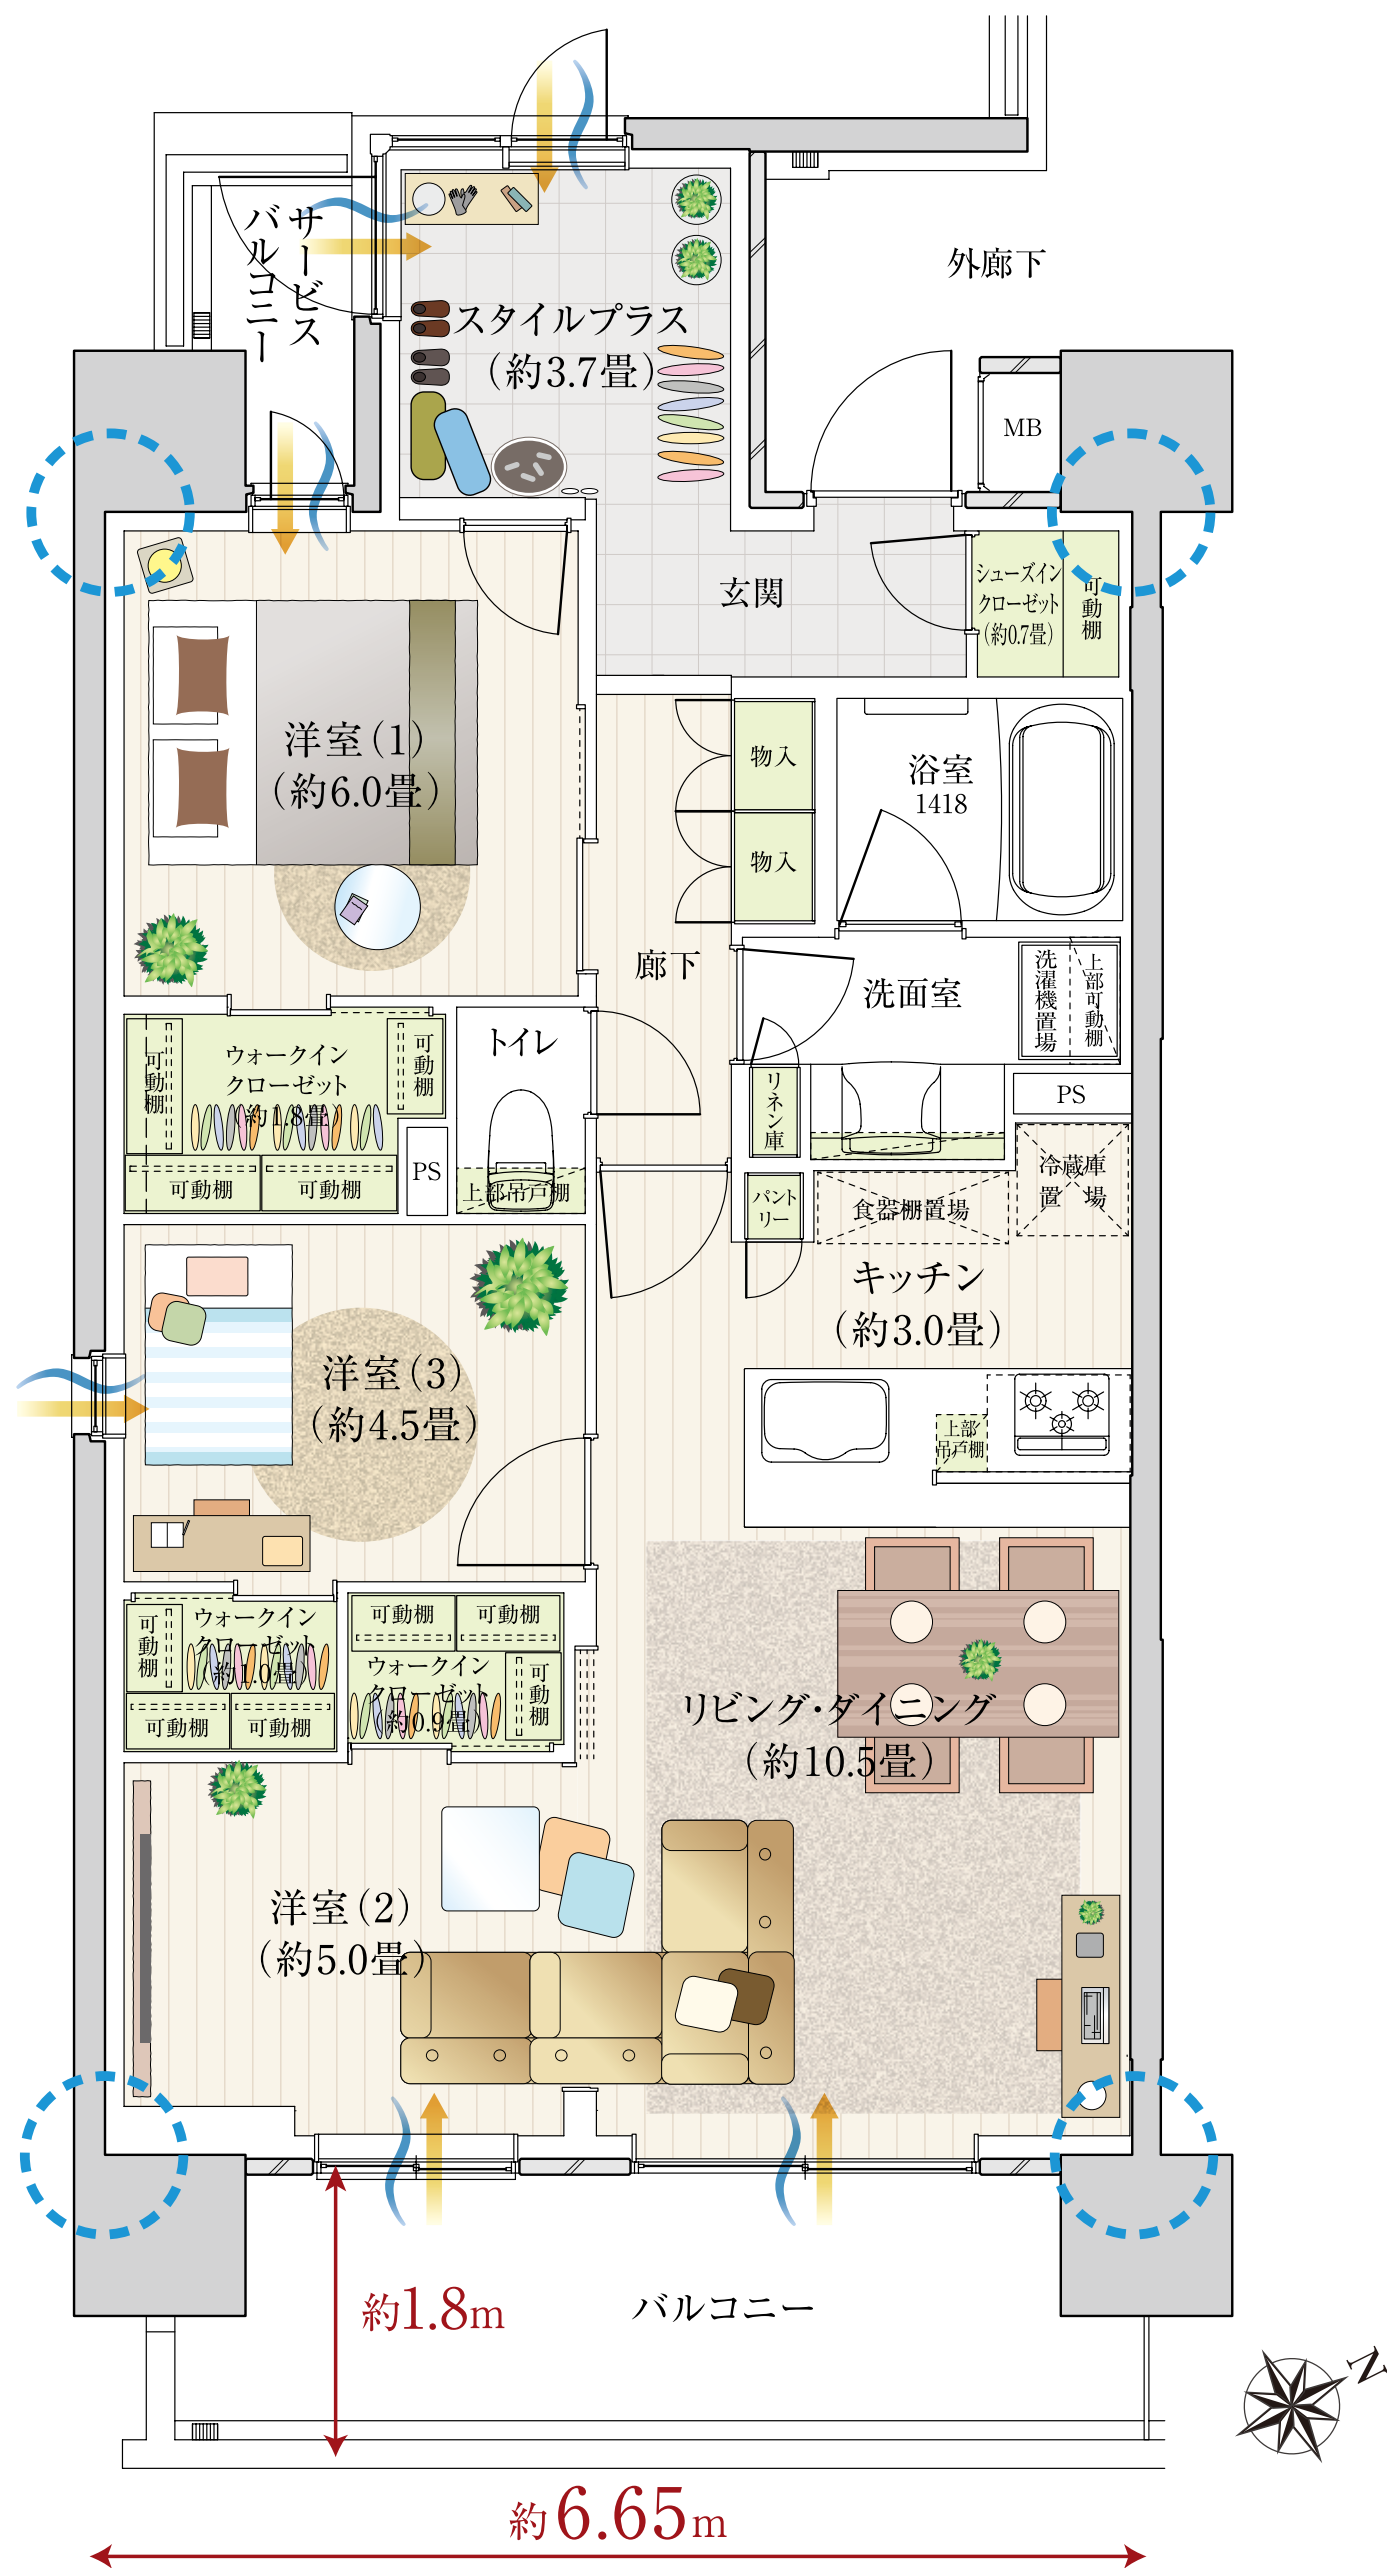

- 多目的に使える約3.7畳のStyle+ (スタイルプラス) を設けた、75㎡超の広々3LDK角住戸。
- 洋室(2)の引き戸を開放すれば、約15.5畳の広々空間としても活用可能。
- 3つのウォークインクローゼットや玄関にシューズインクローゼットを設けた収納充実プラン。

14F	Ew				
13F	Ew				
12F	Ew				
11F	Ew				
10F	Ew				
9F	Ew				
8F	Ew				
7F	Ew				
6F	Ew				
5F	E				
4F	E				
3F	E				
2F	E				
1F					

〈凡例〉 アウトポール 通風 採光 収納 床暖房

※掲載の図面は計画中のものであり、今後変更となる可能性があります。
※バルコニーは階数により形状が異なります。
※家具・調度品等は販売価格に含まれておりません。

お問い合わせは
「クレアホームズ春日部センタープレイス」マンションギャラリー

☎ 0120-737-234

〈営業時間〉 10:00～18:00
定休日: 水曜・木曜・第3火曜 (祝日除く)
携帯電話からもご利用になれます。

〔売主〕

セントラル総合開発