


Ew type

3LDK+3WIC+ SIC+ Style+

- 専有面積／75.46㎡(約22.82坪)
- バルコニー面積／11.16㎡(約3.7坪)
- サービスバルコニー面積／2.41㎡(約0.72坪)

WIC=ウォークインクローゼット SIC=シューズインクローゼット

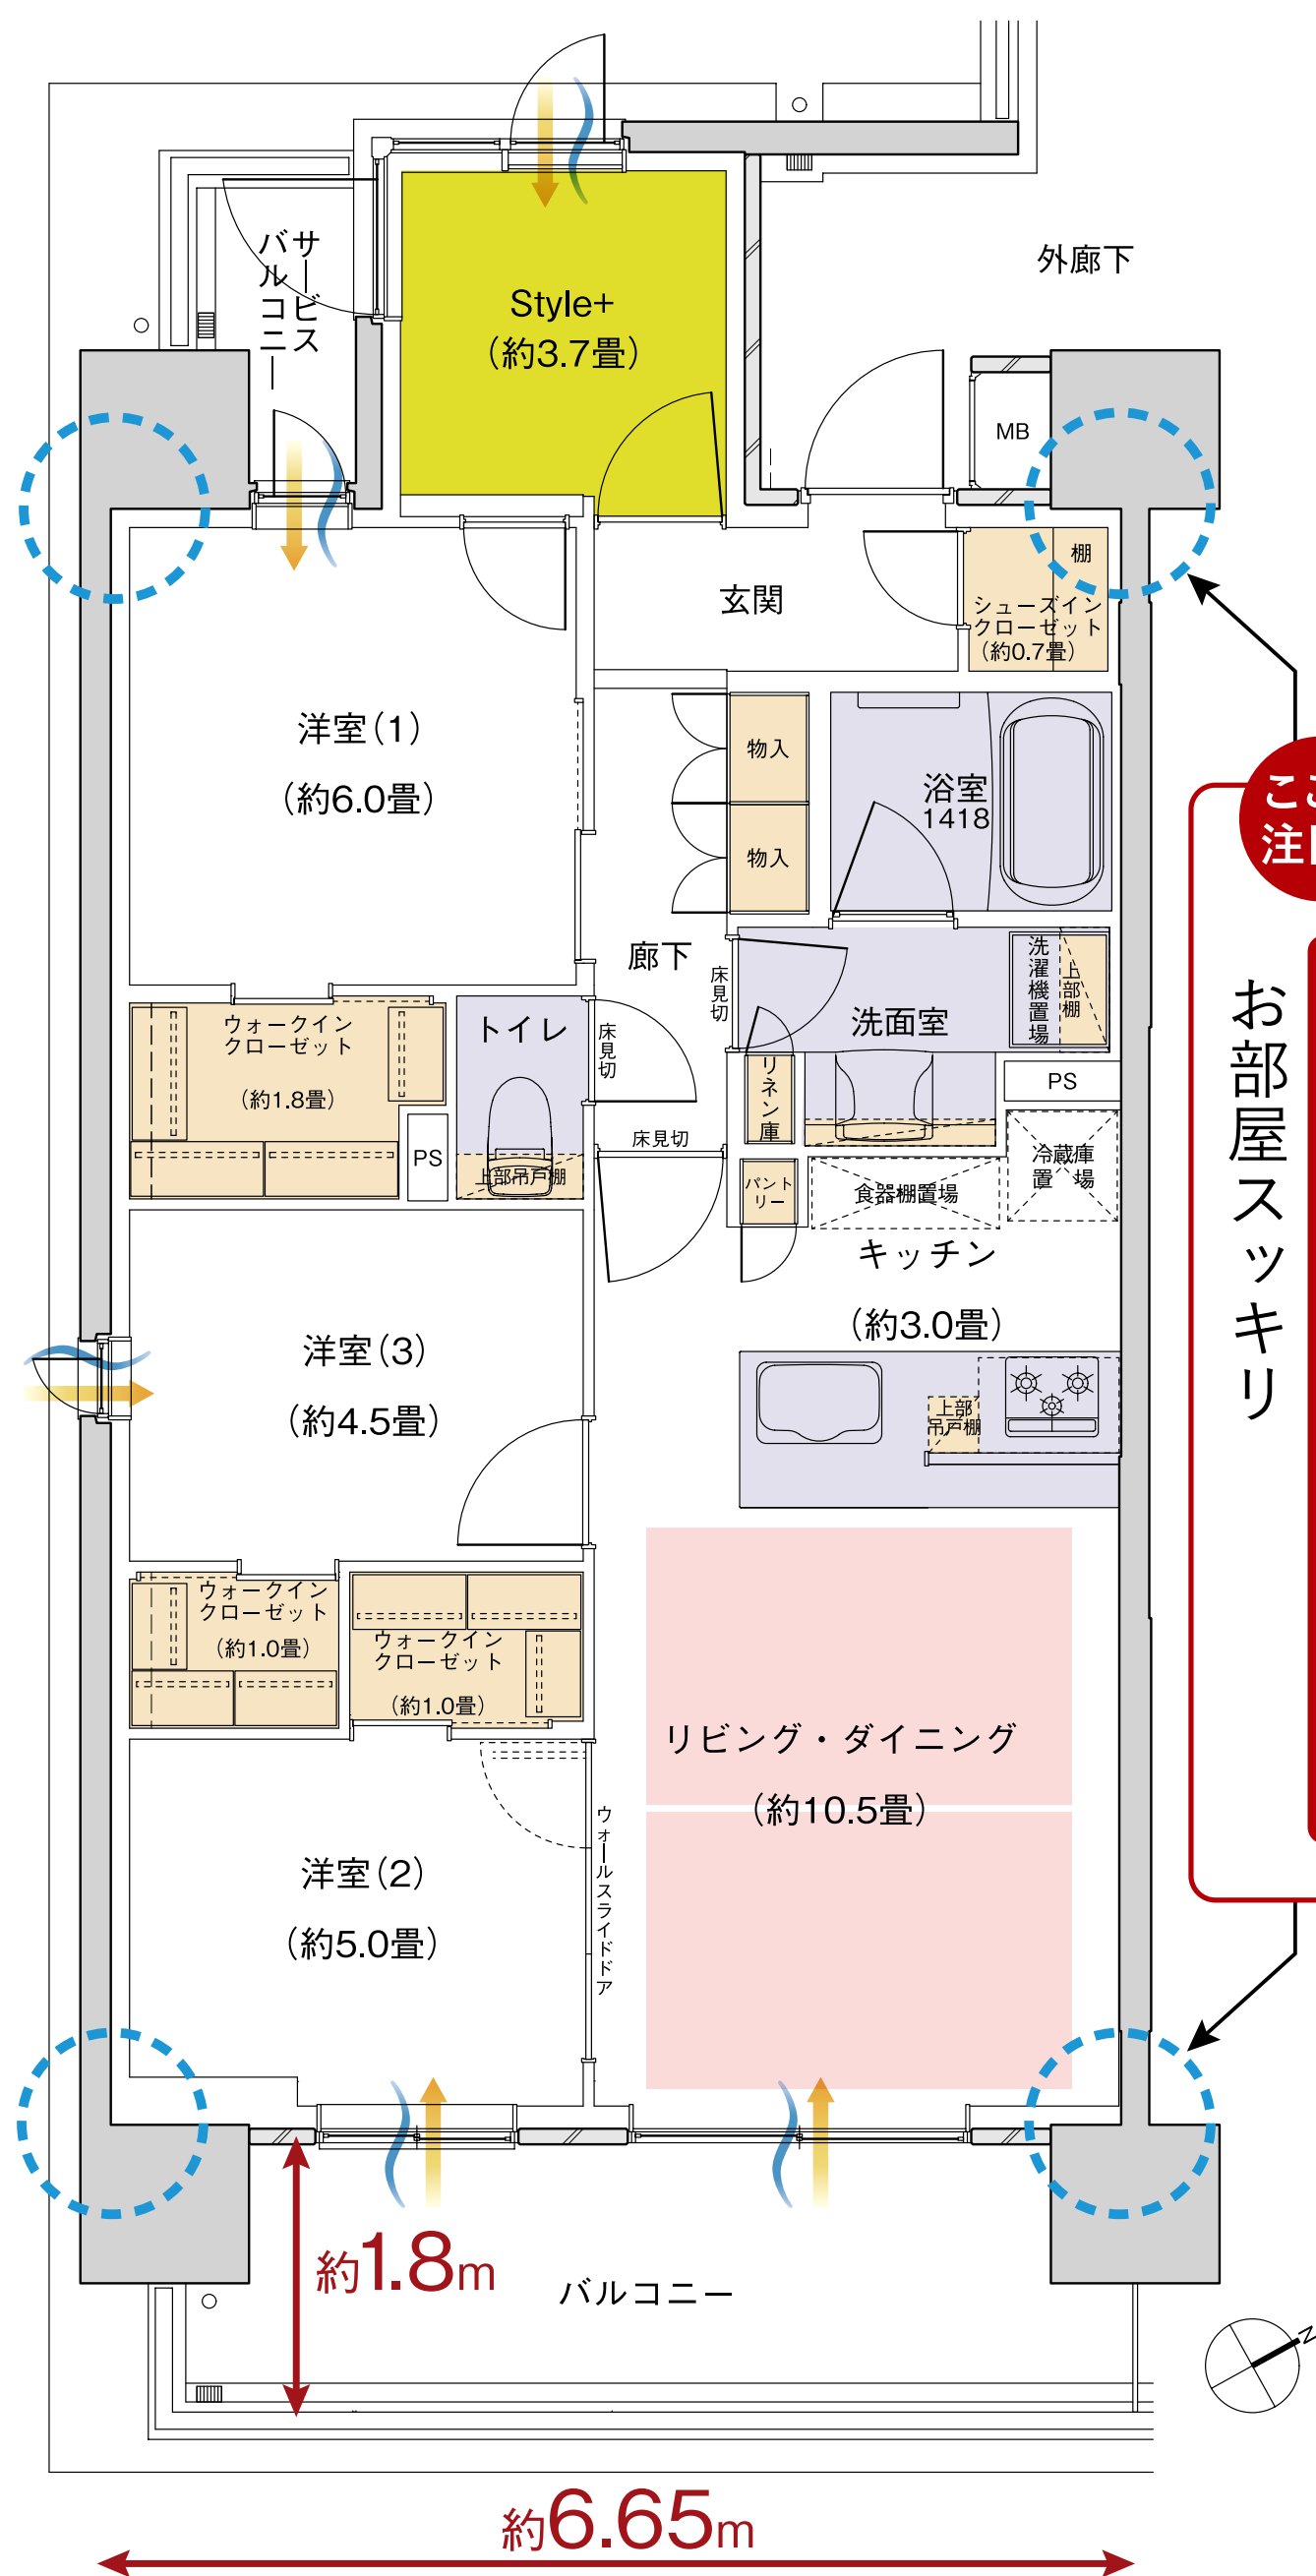

- 多目的に使える約3.7畳のStyle+(スタイルプラス)を設けた、75㎡超の広々3LDK角住戸。
- 洋室(2)のウォールスライドドアを開放すれば、約15.5畳の広々空間としても活用可能。
- 3つのウォークインクローゼットや玄関にシューズインクローゼットを設けた収納充実プラン。

ここに注目!

ダブルアウトポール工法で
お部屋スッキリ

14F	Ew				
13F	Ew				
12F	Ew				
11F	Ew				
10F	Ew				
9F	Ew				
8F	Ew				
7F	Ew				
6F	Ew				
5F	E				
4F	E				
3F	E				
2F	E				
1F					

〈凡例〉

● アウトポール ● 通風 ● 採光

■ Style+ ■ 収納 ■ 床暖房 ■ 水廻り

※掲載の図面は計画中のものであり、今後変更となる可能性があります。

※バルコニーは階数により形状が異なります。

お問い合わせは
「クレアホームズ春日部センタープレイス」マンションギャラリー

☎ 0120-737-234

〈営業時間〉 10:00～18:00
定休日:水曜・木曜・第3火曜(祝日除く)
携帯電話からもご利用になれます。

[売主]

セントラル総合開発